



VOORGEVEL (nieuw)  
 0 0,5 1 1,5 2m  
 1:50

**De Bont Architecten**  
 Hegge 93 2381 Weelde (B) tel: 0032 14 699357

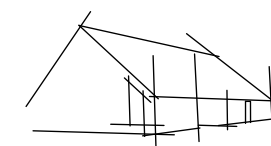


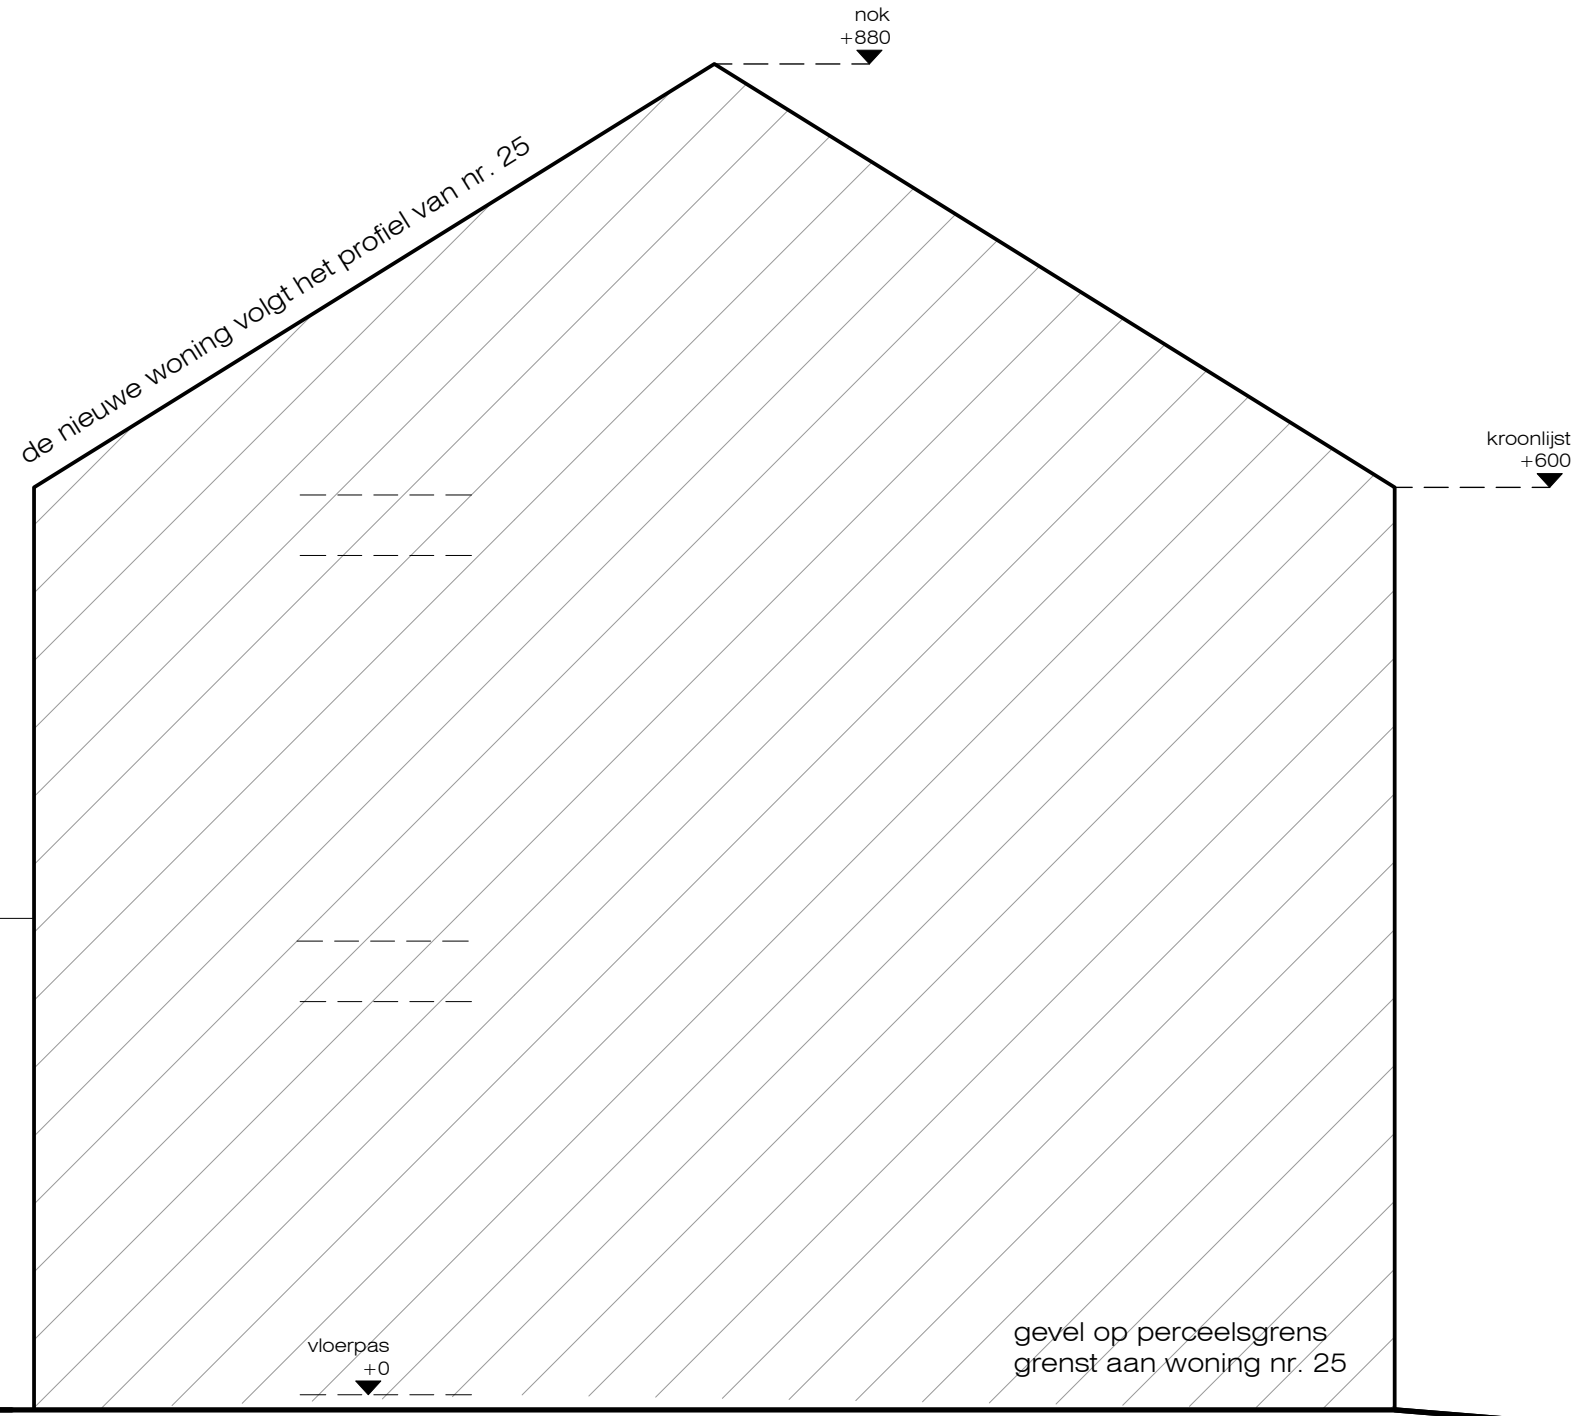


contour nr. 27


LINKERGEVEL (nieuw)  
0 0,5 1 1,5 2m  
1:50

**De Bont Architecten**  
Hegge 93 2381 Weelde (B) tel: 0032 14 699357

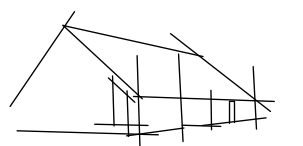

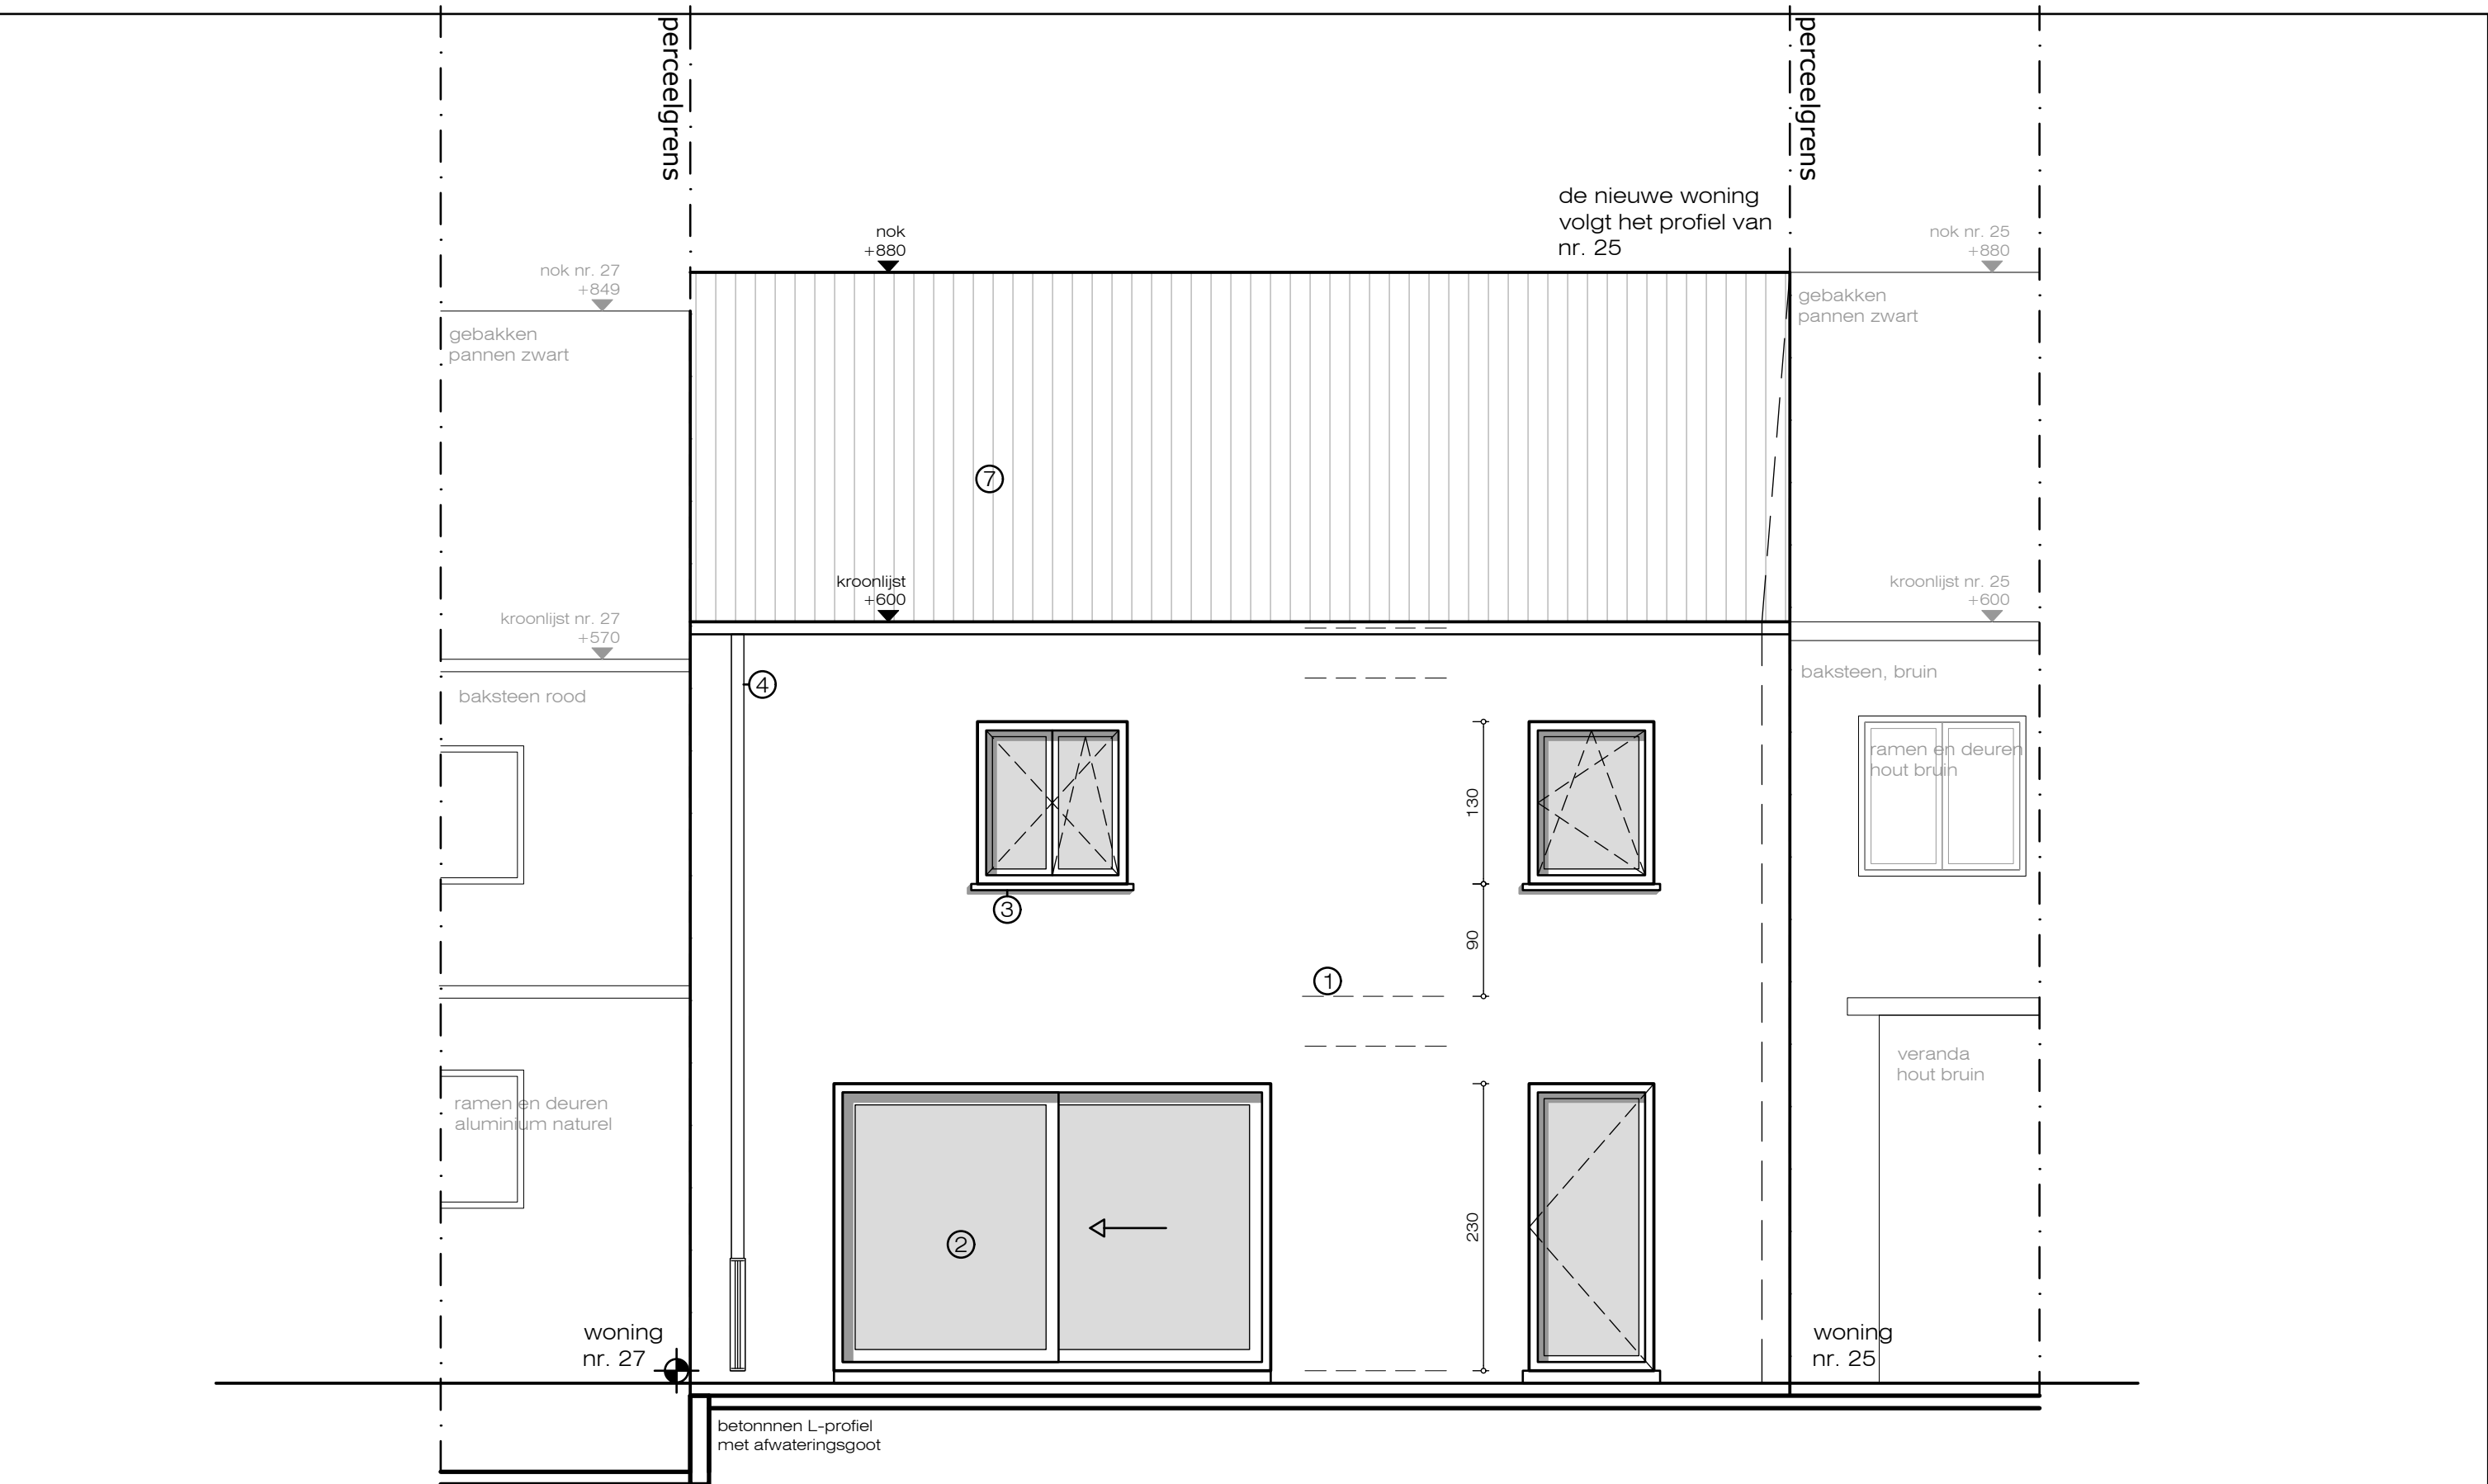


ACHTERGEVEL (nieuw)

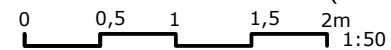


**De Bont Architecten**

Hegge 93 2381 Weelde (B) tel: 0032 14 699357




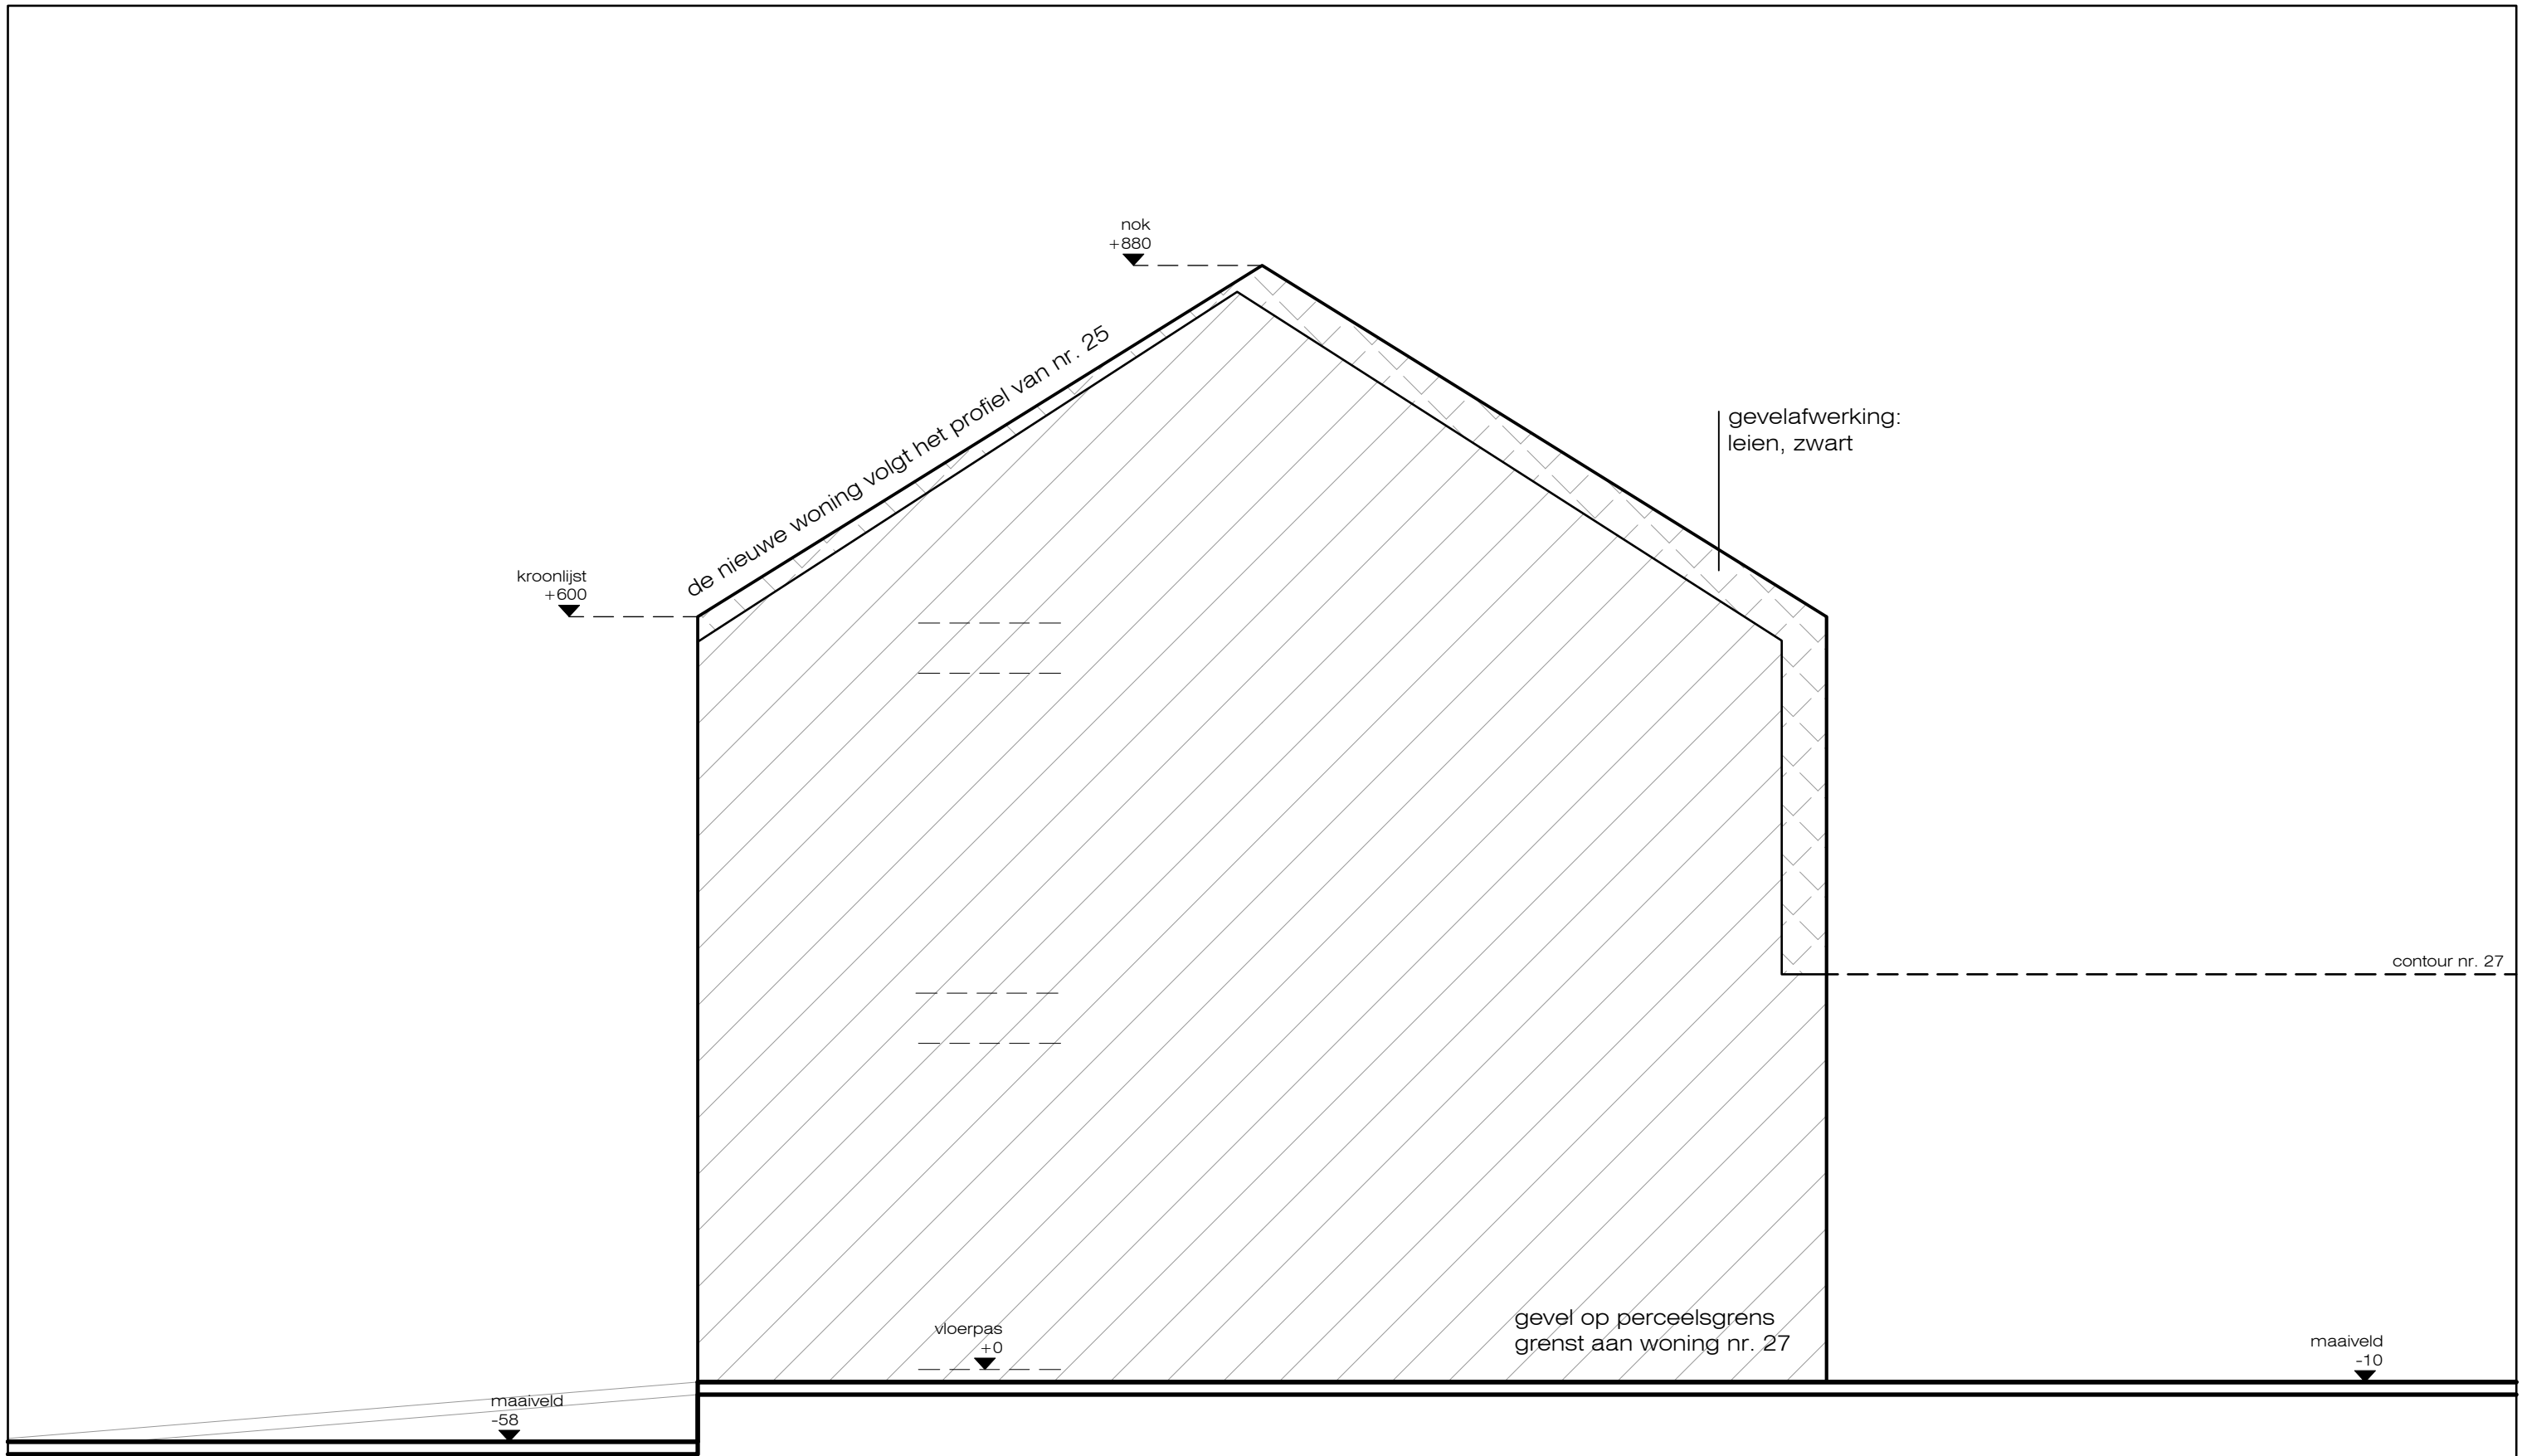


RECHTERGEVEL (nieuw)

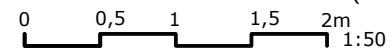


**De Bont Architecten**  
 Hegge 93 2381 Weelde (B) tel: 0032 14 699357

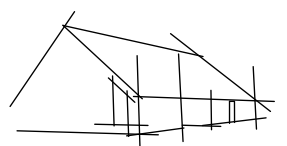

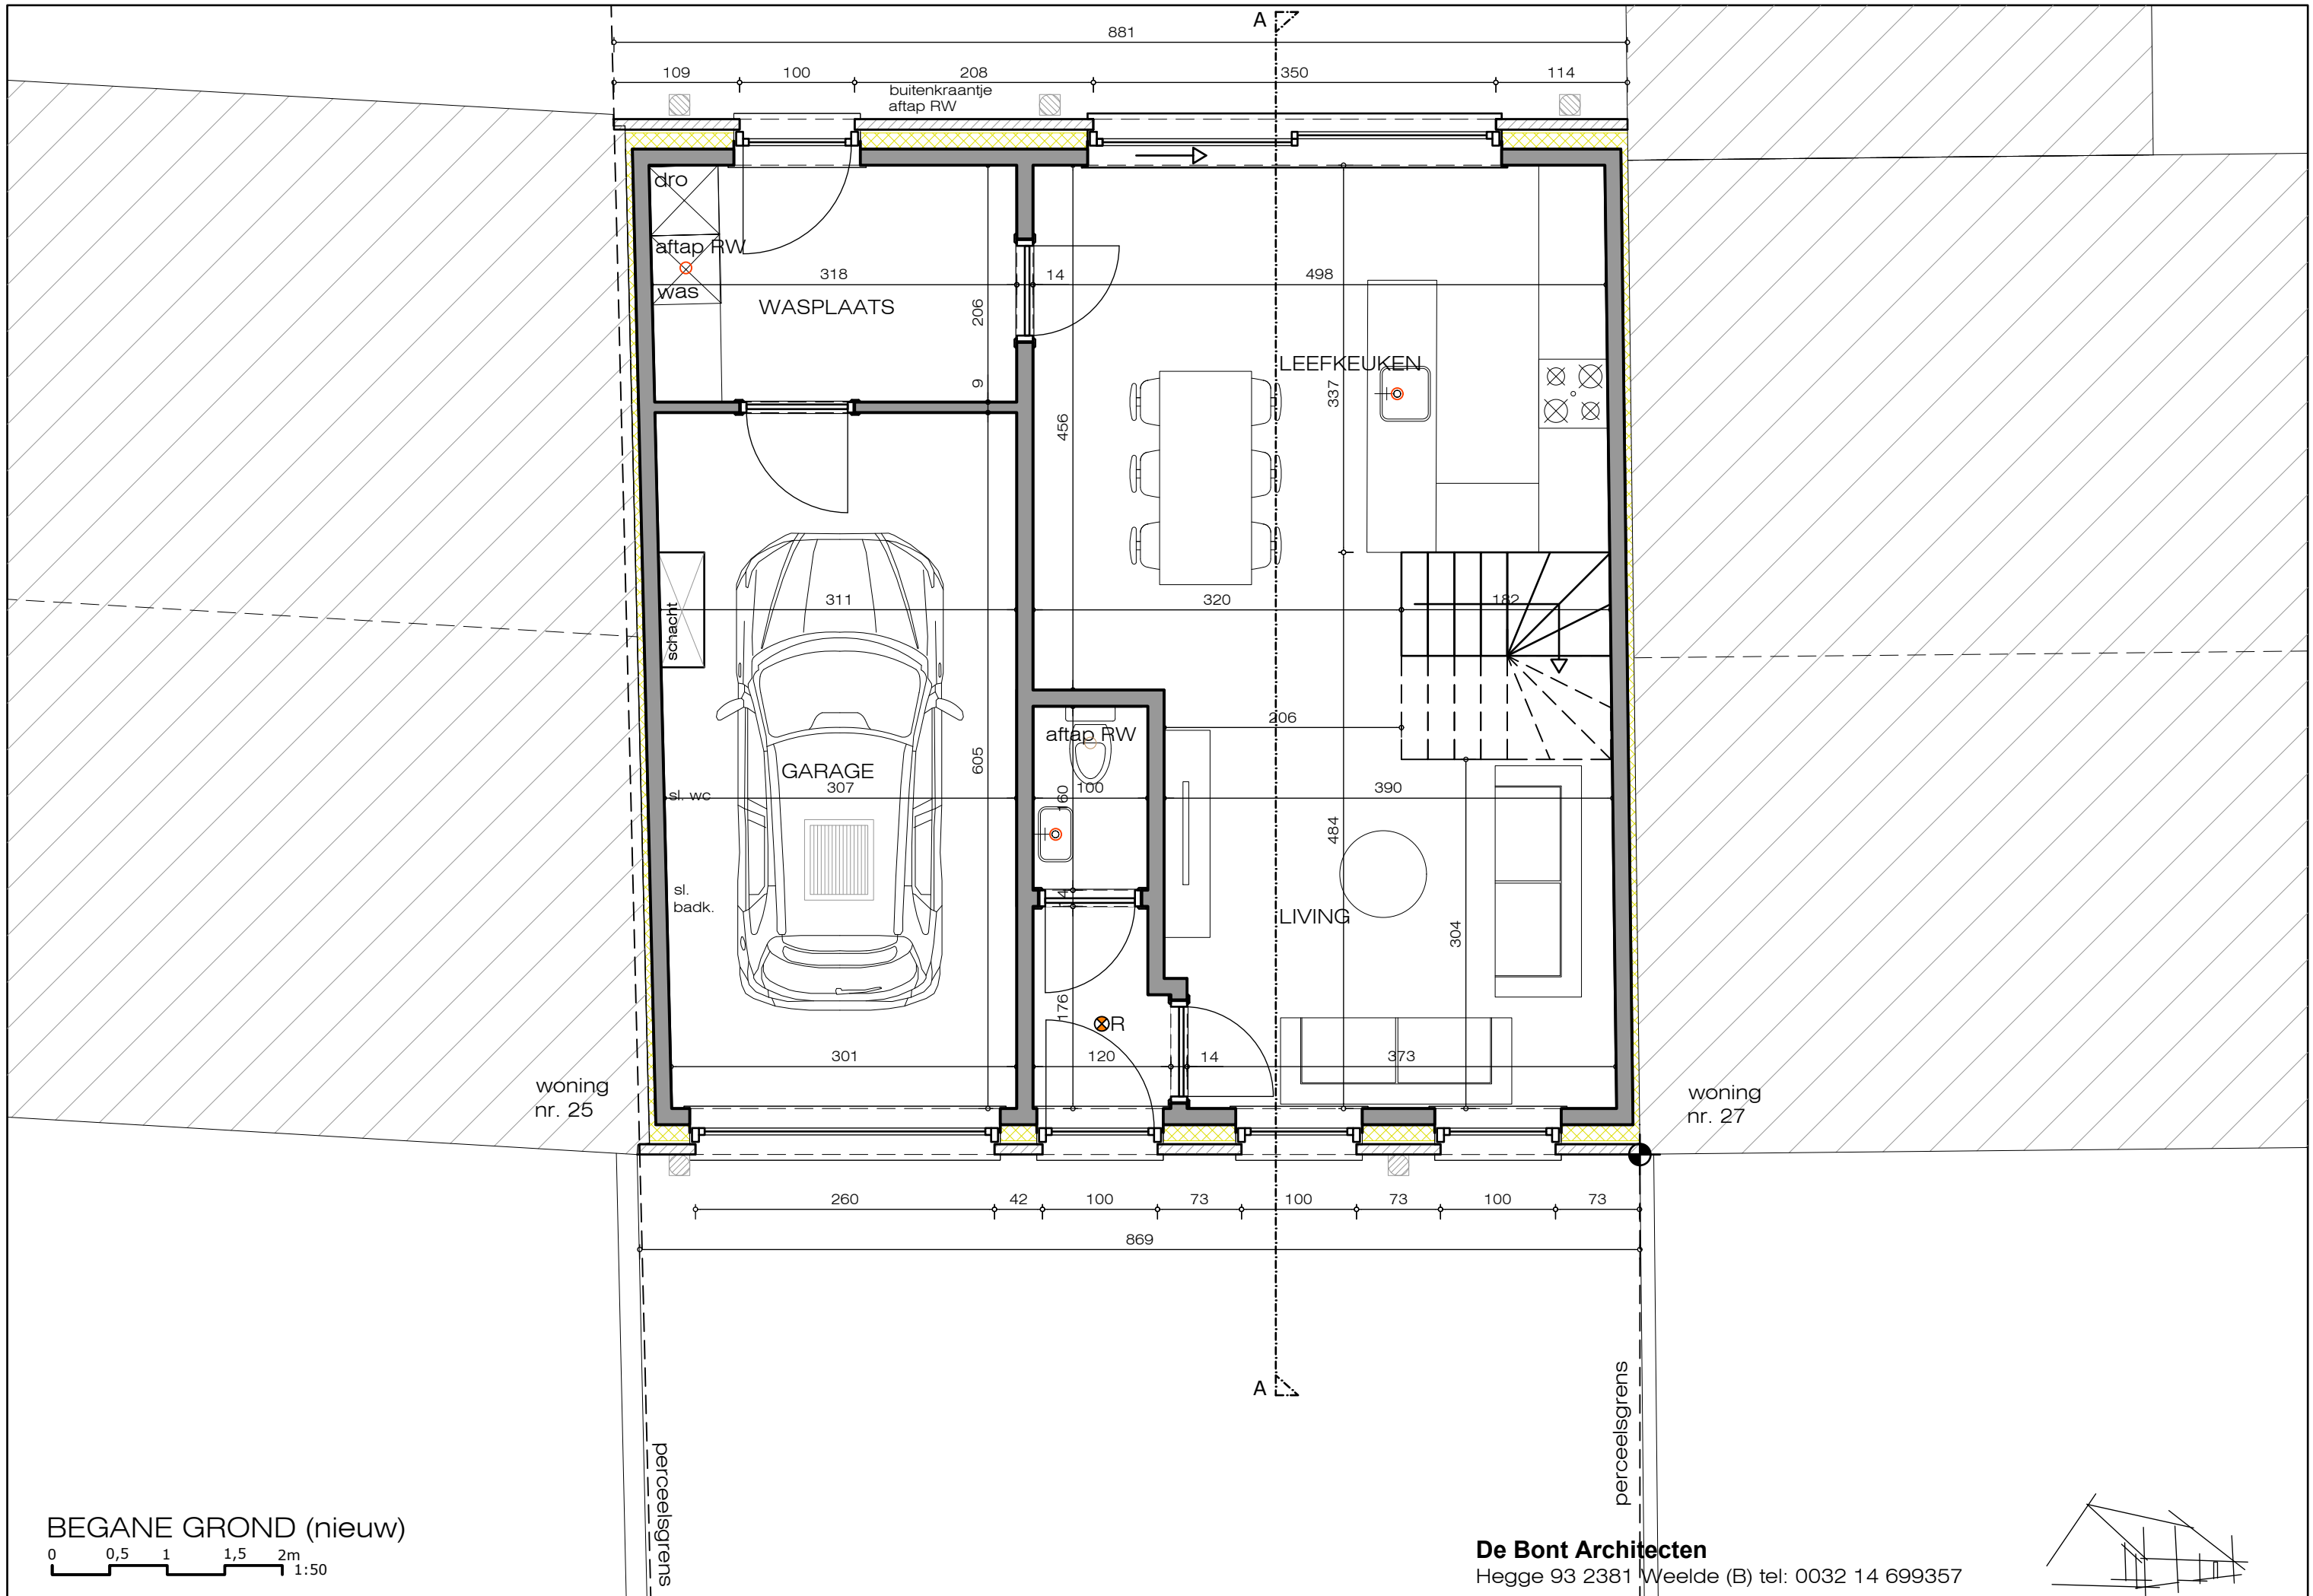



BEGANE GROND (nieuw)

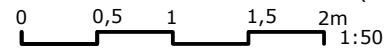

**De Bont Architecten**

Hegge 93 2381 Weelde (B) tel: 0032 14 699357

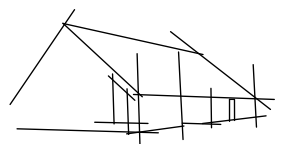

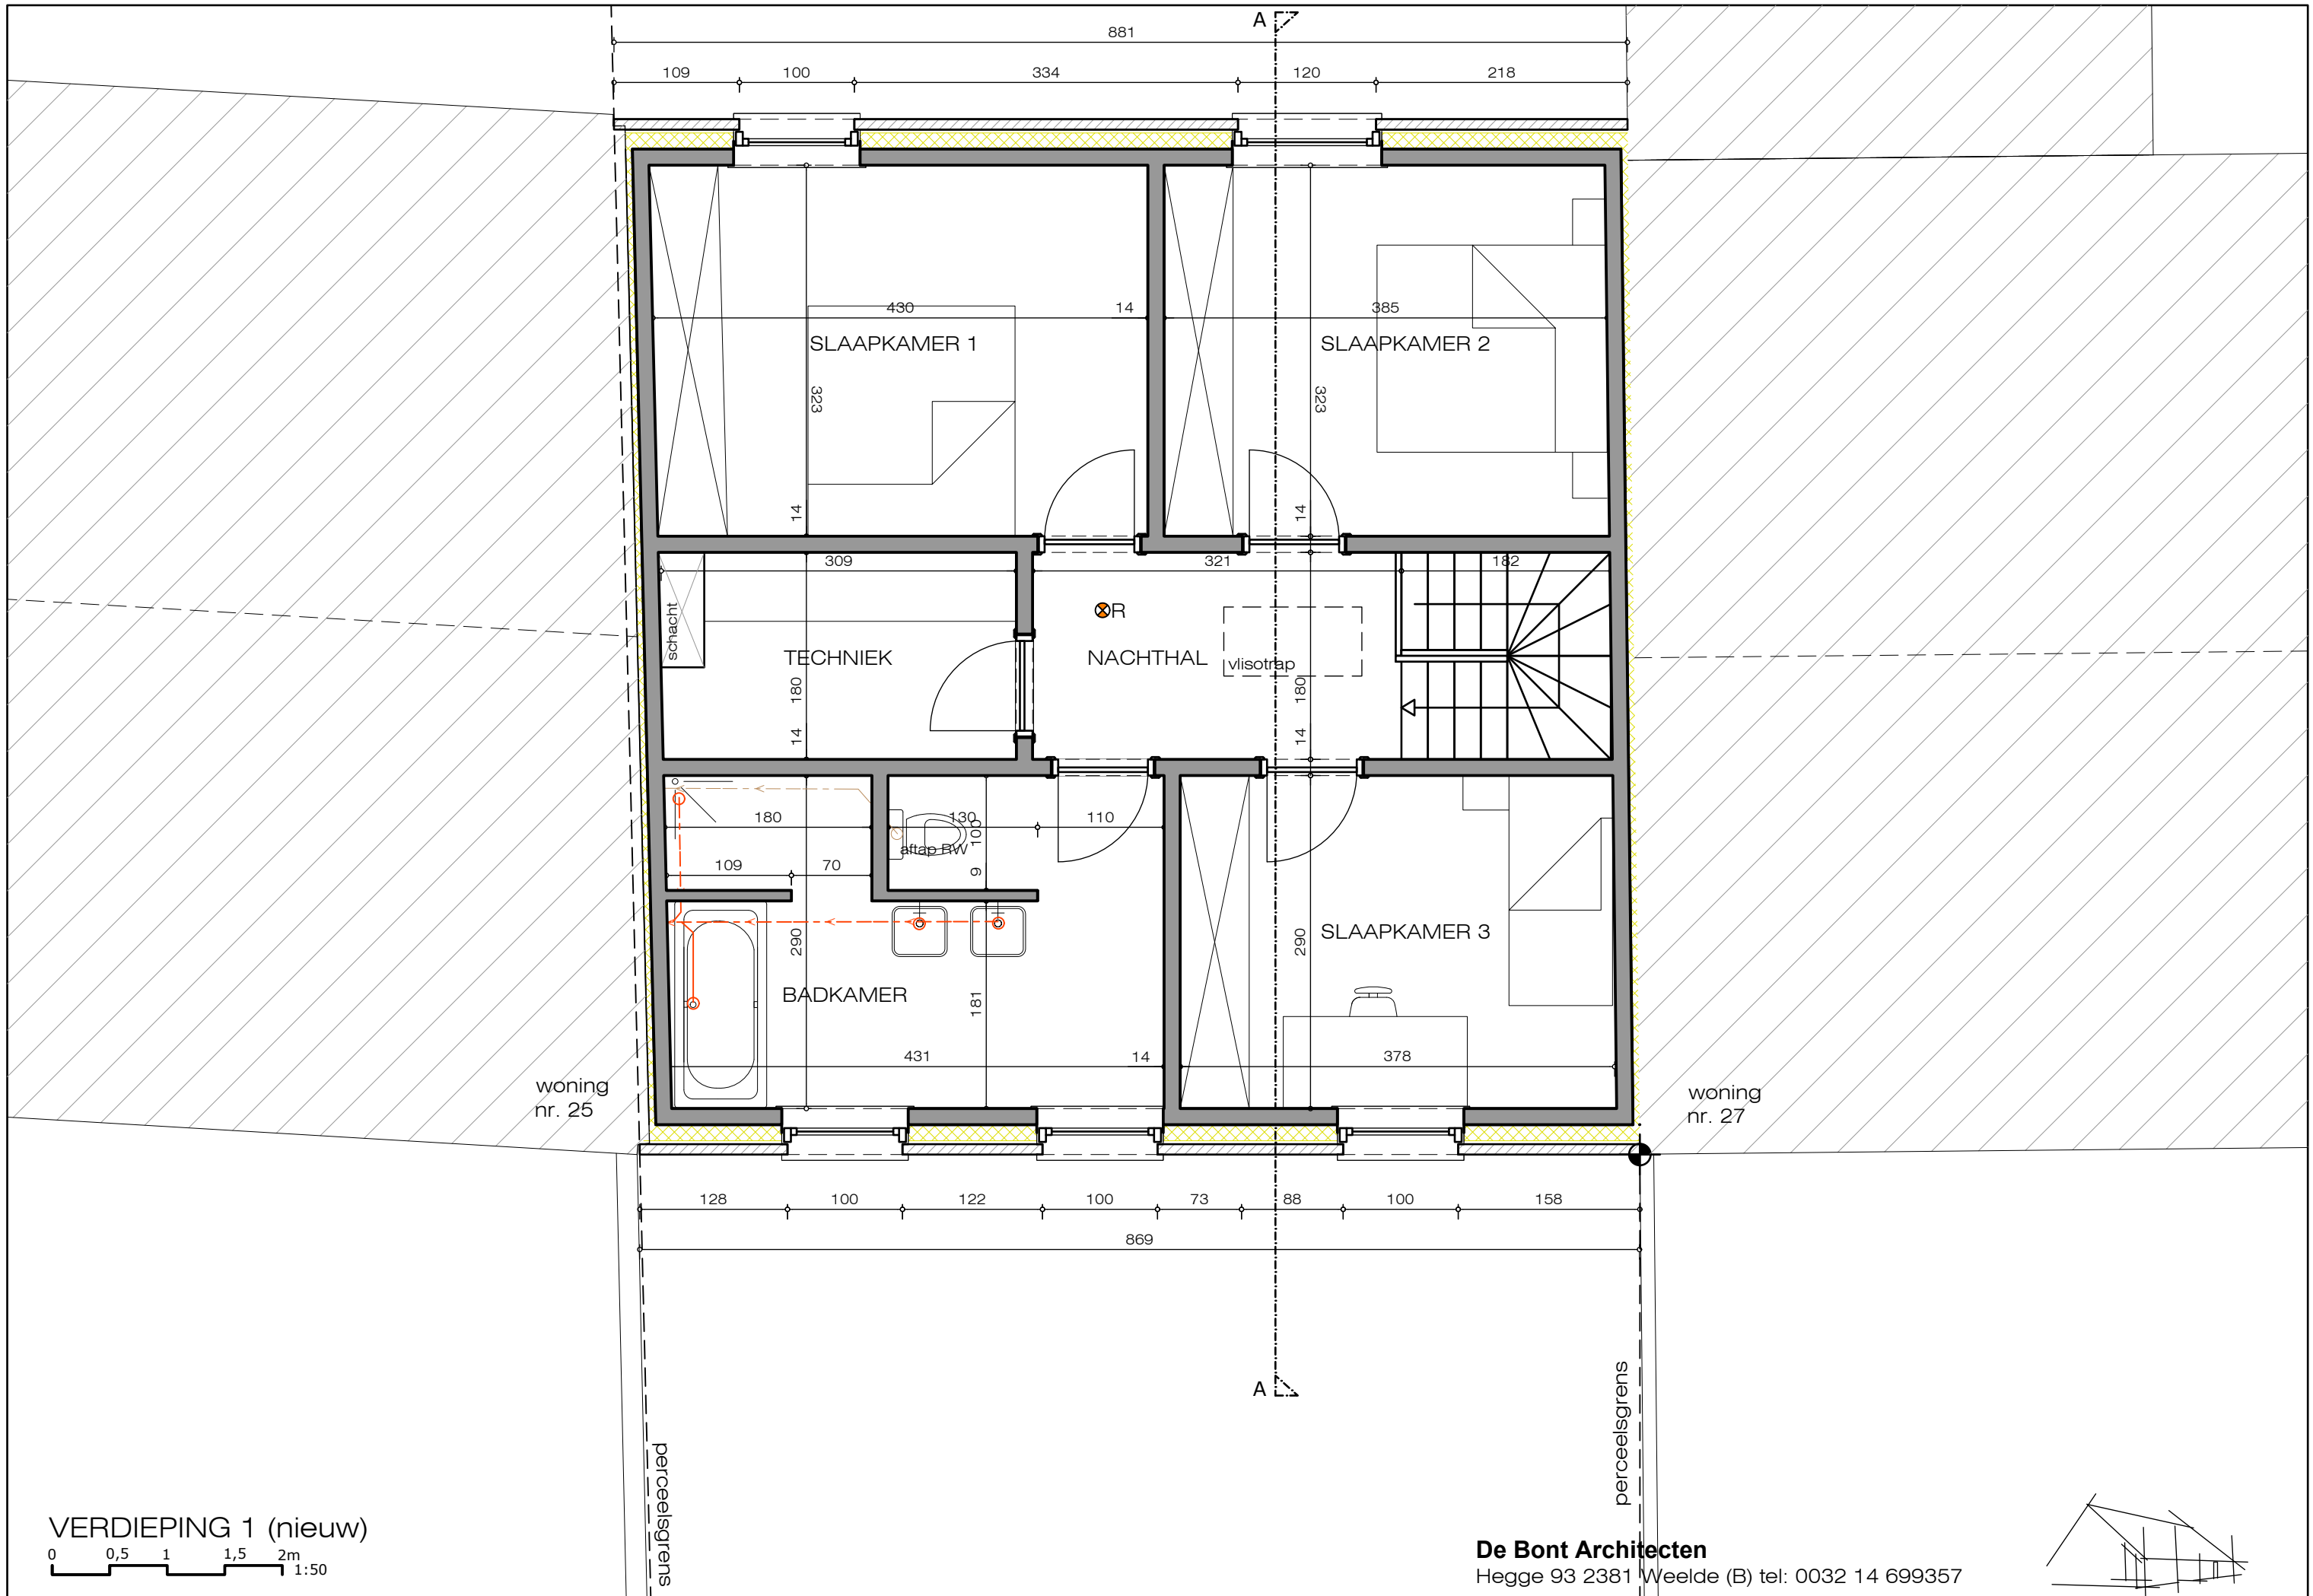

VERDIEPING 1 (nieuw)  
 0 0,5 1 1,5 2m  
 1:50

**De Bont Architecten**  
 Hegge 93 2381 Weelde (B) tel: 0032 14 699357

